


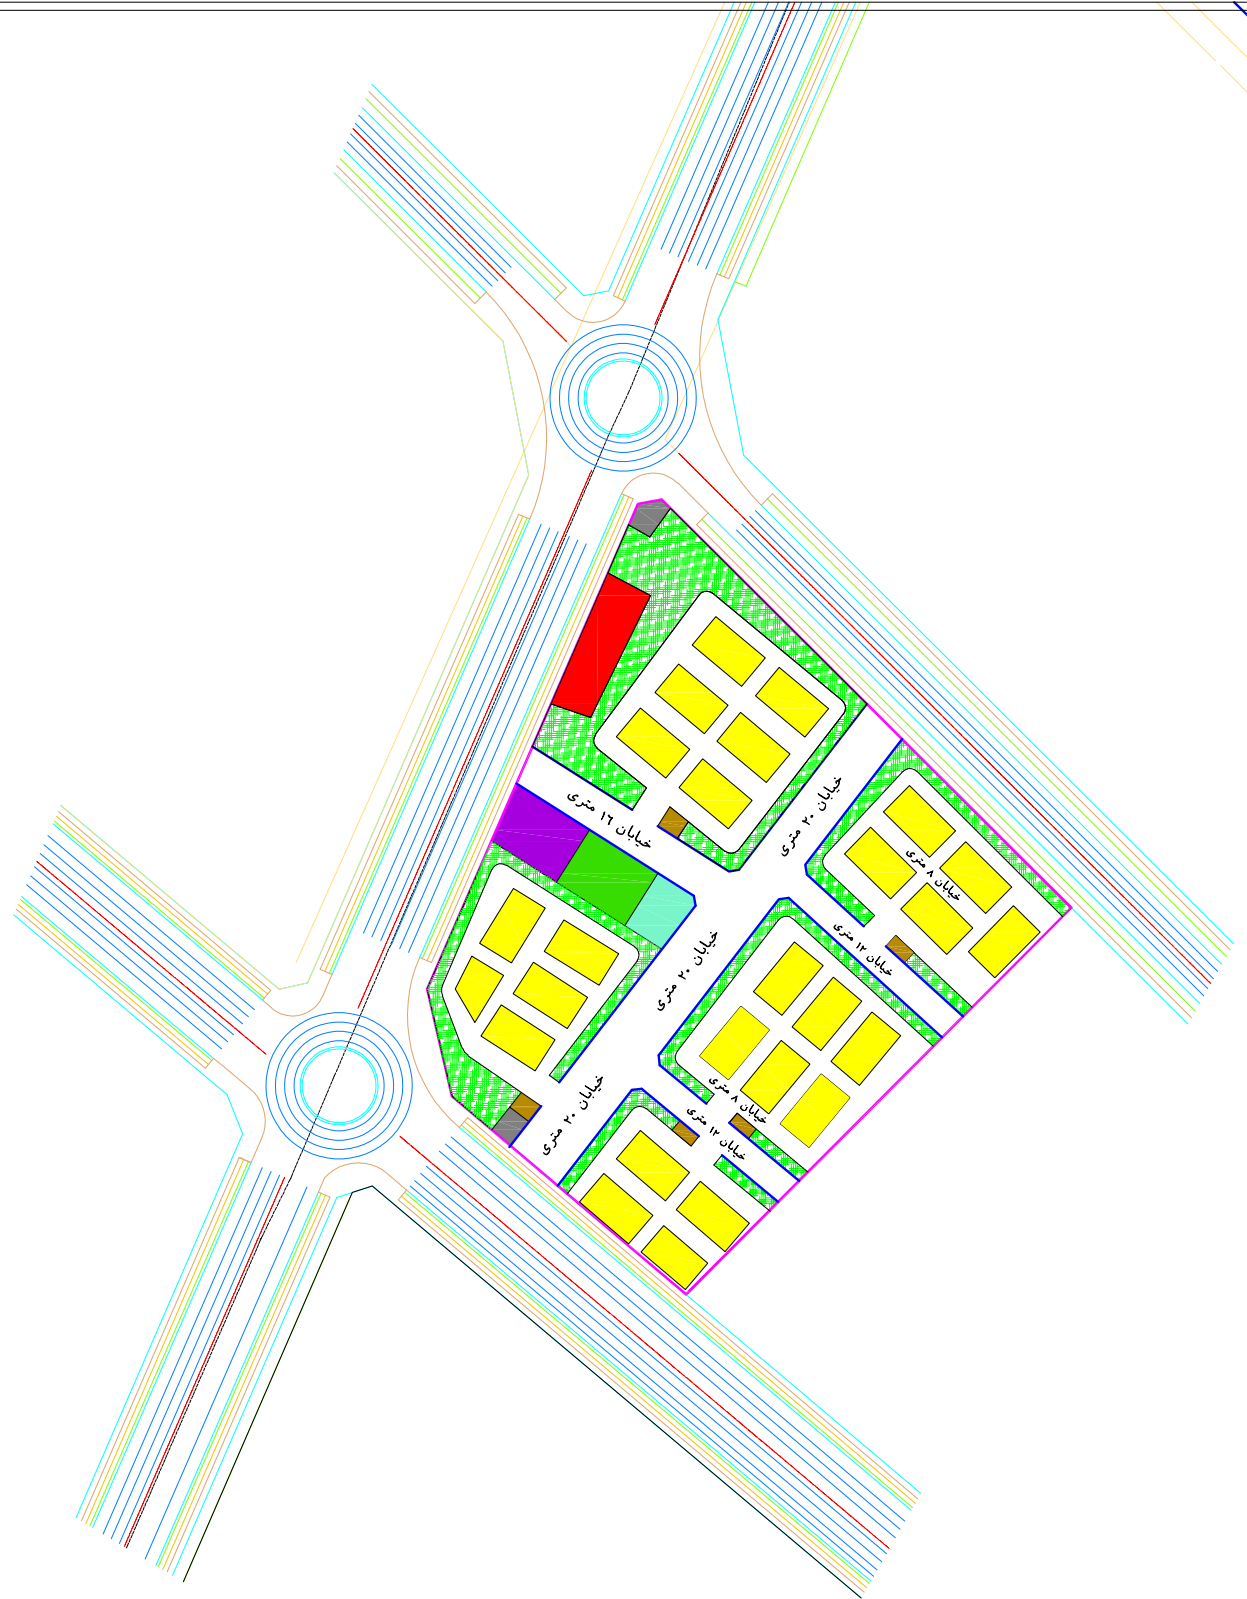

راهنما

-  مرز محدوده
-  معابر پیشنهادی
-  رستوران - فودکورت و کافی شاپ
-  نگهبانی
-  پارک و فضای سبز عمومی
-  مذهبی (مسجد و حسینیه)
-  هایپر مارکت
-  بازاریچه محصولات سبزیجات و صیفی جات
-  مسکونی
-  تاسیسات و تجهیزات شهری



مقیاس : 1:200

محل مهر و امضاء:	
استاندارقم	امانت امور عمرانی استانداری
مدیر کل اداره راه و شهرسازی استان	شهردار قم
رئیس سازمان جهاد کشاورزی	دبیر کمیسیون ماده پنج استان

عنوان نقشه :
 مهندس شهرساز
 سیده فخرالسادات قادری الهاشم

